



**АДМИНИСТРАЦИЯ  
МАЙОРОВСКОГО СЕЛЬСКОГО ПОСЕЛЕНИЯ  
КОТЕЛЬНИКОВСКОГО МУНИЦИПАЛЬНОГО РАЙОНА  
ВОЛГОГРАДСКОЙ ОБЛАСТИ**

от 27.10.2025г.

№ 92

**ПОСТАНОВЛЕНИЕ**

**Об утверждении реестра и схем мест (площадок) накопления твердых коммунальных отходов на территории Майоровского сельского поселения Котельниковского муниципального района Волгоградской области**

В соответствии с Федеральным законом от 06.10.2003 г. №131-ФЗ «Об общих принципах организации местного самоуправления в Российской Федерации», Федеральным законом от 24.06.1998г. №89-ФЗ «Об отходах производства и потребления», постановлением Правительства РФ от 31.08.2018г. №1039 «Об утверждении Правил обустройства мест (площадок) накопления твердых коммунальных отходов и ведения их реестра», руководствуясь Уставом Майоровского сельского поселения Котельниковского муниципального района Волгоградской области, администрация Майоровского сельского поселения Котельниковского муниципального района Волгоградской области

**ПОСТАНОВЛЯЕТ:**

1. Утвердить реестр мест (площадок) накопления твердых коммунальных отходов на территории Майоровского сельского поселения Котельниковского муниципального района Волгоградской области (Приложение 1).
2. Утвердить схемы мест (площадок) накопления твердых коммунальных отходов на территории Майоровского сельского поселения Котельниковского муниципального района Волгоградской области (Приложение 2).
3. Признать утратившими силу постановления администрации Майоровского сельского поселения Котельниковского муниципального района Волгоградской области:
  - постановление №3 от 30.01.2020 года «Об утверждении реестра и схем мест (площадок) накопления твердых коммунальных отходов на территории Майоровского сельского поселения Котельниковского муниципального района Волгоградской области»;
  - постановление №19 от 06.06.2023 года «О внесении изменений в постановление №3 от 30.01.2020г. «Об утверждении реестра и схем мест (площадок) накопления твердых коммунальных отходов на территории Майоровского сельского поселения Котельниковского муниципального района Волгоградской области»;
4. Настоящее постановление вступает в силу со дня его подписания, подлежит официальному обнародованию и размещению на официальном сайте майоровский.рф.

Глава Майоровского  
сельского поселения



*Т.Н. Рабаданова*

Т.Н. Рабаданова

**Реестр  
мест (площадок) накопления твердых коммунальных отходов на территории Майоровского сельского поселения  
Котельниковского муниципального района Волгоградской области**

№ п/п	Данные о нахождении места (площадок) накопления твердых коммунальных отходов		Данные о технических характеристиках мест (площадок) накопления твердых коммунальных отходов					Данные о собственниках мест (площадок) накопления твердых коммунальных отходов		Данные об источниках образования ТКО, которые складываются в месте (на площадке) накопления ТКО
	Сведения об адресе и (или) географических координатах	Схема размещения места (площадки) накопления твердых коммунальных отходов М 1:2000	Покрытие/ограждение	площадь кв.м	кол-во размещенных контейнеров (бункеров) шт	Объем Контейнера (бункера) куб.м.	кол-во планируемых к размещению контейнеров в (бункеров) шт., их объем	Собственник контейнера (бункера)	Собственник земельного участка контейнерной площадки	
1	Волгоградская обл., Котельниковский р-н, х. Майоровский, ул. Молодежная, д.3; ш - 47,680539°; д - 42,997237°	№1	Бетонное/Профилированный лист 1,5м	3	1	1,0		Администрация Майоровского сельского поселения		жители х.Майоровский
2	Волгоградская обл., Котельниковский р-н, х. Майоровский, ул.Садовая, д.20; ш - 47,681827°; д – 42,99385°	№2	Бетонное/Профилированный лист 1,5м	3	1	1,0		ООО «Эко-Центр»		жители х.Майоровский


3	Волгоградская обл., Котельниковский р-н, х. Майоровский, ул.Новосёлов, д.6; ш - 47,678003°; д – 42,992657°	№3	Бетонное/ Профилиро ванный лист 1,5м	3	1	1,0		ООО «Эко- Центр»		жители х.Майоровский
4	Волгоградская обл., Котельниковский р-н, х. Майоровский, ул.Южная, д.6; ш - 47,676773°; д – 42,981864°	№4	Бетонное/ Профилиро ванный лист 1,5м	3	1	1,0		ООО «Эко- Центр»		жители х.Майоровский
5	Волгоградская обл., Котельниковский р-н, х. Майоровский, пер.Школьный, д.11; ш - 47,676334°; д – 42,980230°	№5	Бетонное/ Профилиро ванный лист 1,5м	3	1	1,0		Администрация Майоровского сельского поселения		жители х.Майоровский
6	Волгоградская обл., Котельниковский р-н, х. Похлебин, ул.Зелёная, д.7; ш - 47,717933°; д – 43,027038°	№6	Бетонное/ Профилиро ванный лист 1,5м	3	1	1,0		ООО «Эко- Центр»		жители х.Похлебин
7	Волгоградская обл., Котельниковский р-н, х. Похлебин, ул.Дорожная, д.6; ш - 47,713422°; д – 43,024855°	№7	Бетонное/ Профилиро ванный лист 1,5м	3	1	1,0		ООО «Эко- Центр»		жители х.Похлебин

Схема №1 размещения места (площадки) накопления ТКО с отражением данных о нахождении мест (площадок) накопления ТКО на карте Волгоградская обл., Котельниковский р-н., х.Майоровский в масштабе 1:2000, в произвольной форме с обозначением расстояний от места нахождения мест(площадки) накопления ТКО до ближайших жилых домов (в соответствии с п.4 и приложения№1 «СанПиН 2.1.3684-21) расположенного по адресу: 404374, Волгоградская обл., Котельниковский р-н, х.Майоровский, ул.Молодежная д.3



КП - Контейнерная площадка. Другие объекты нормирования в 20 метрах от контейнерной площадки отсутствуют.


Схема №2 размещения места (площадки) накопления ТКО с отражением данных о нахождении мест (площадок) накопления ТКО на карте Волгоградская обл.. Котельниковский р-н., х.Майоровский в масштабе 1:2000, в произвольной форме с обозначением расстояний от места нахождения мест(площадки) накопления ТКО до ближайших жилых домов (в соответствии с п.4 и приложения№1 «СанПиН 2.1.3684 -21) расположенного по адресу: 404374, Волгоградская обл., Котельниковский р-н, х.Майоровский, ул.Садовая д.20

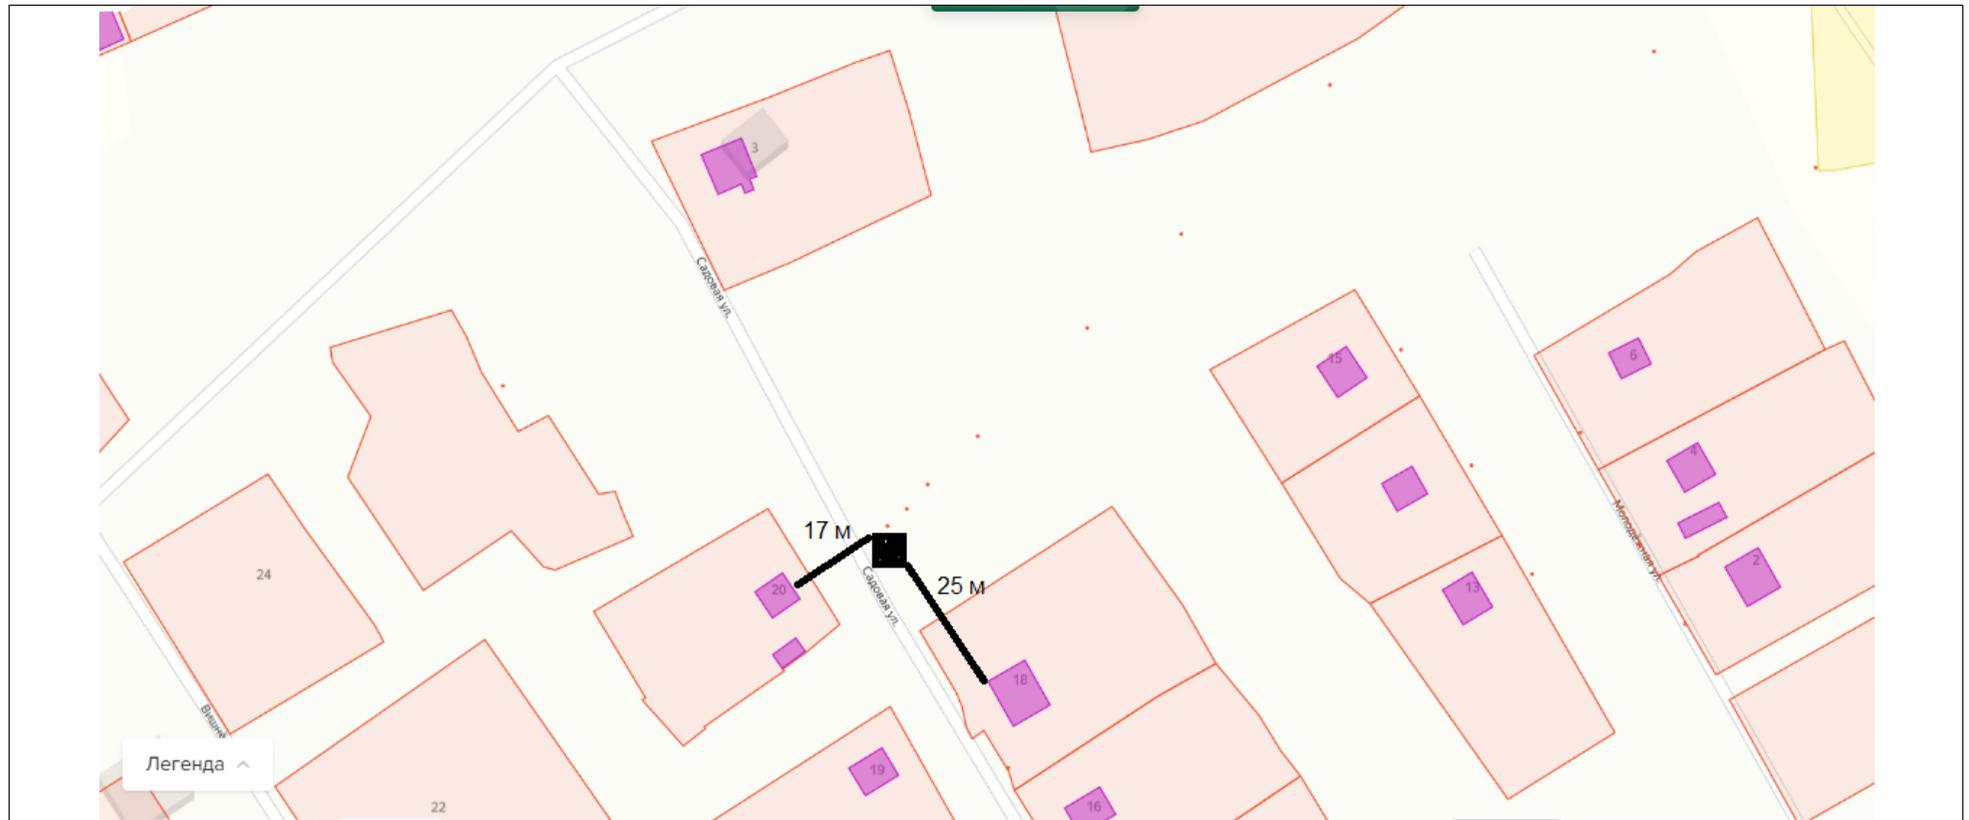

 КП - Контейнерная площадка

Другие объекты нормирования в 20 метрах от контейнерной площадки отсутствуют.

Схема №3 размещения места (площадки) накопления ТКО с отражением данных о нахождении мест (площадок) накопления ТКО на карте Волгоградская обл., Котельниковский р-н., х.Майоровский в масштабе 1:2000, в произвольной форме с обозначением расстояний от места нахождения мест(площадки) накопления ТКО до ближайших жилых домов (в соответствии с п.4 и приложения №1 «СанПиН 2.1.3684-21») расположенного по адресу: 404374, Волгоградская обл., Котельниковский р-н, х.Майоровский, ул.Новоселов д.6

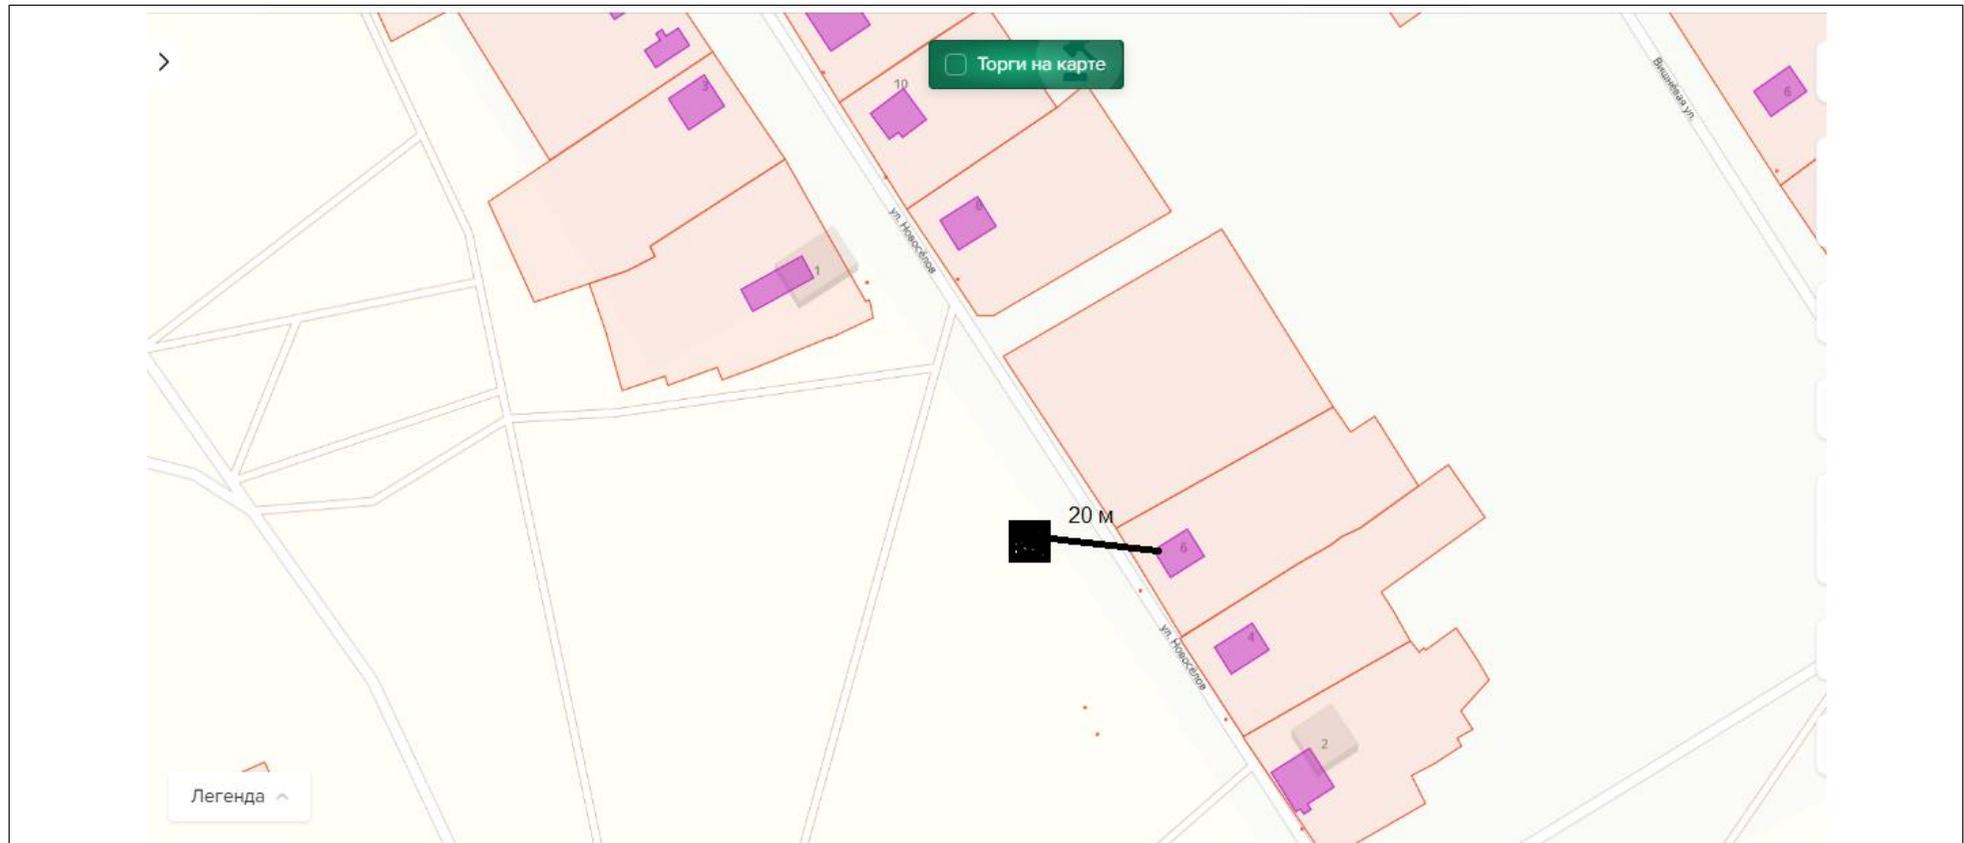

 КП - Контейнерная площадка


Другие объекты нормирования в 20 метрах от контейнерной площадки отсутствуют.

Схема №4 размещения места (площадки) накопления ТКО с отражением данных о нахождении мест (площадок) накопления ТКО на карте Волгоградская обл.. Котельниковский р-н., х.Майоровский в масштабе 1:2000, в произвольной форме с обозначением расстояний от места нахождения мест(площадки) накопления ТКО до ближайших жилых домов (в соответствии с п.4 и приложения№1 «СанПиН 2.1.3684-21») расположенного по адресу: 404374, Волгоградская обл., Котельниковский р-н, х.Майоровский, ул.Южная д.6



КП - Контейнерная площадка. Другие объекты нормирования в 20 метрах от контейнерной площадки отсутствуют.


Схема №5 размещения места (площадки) накопления ТКО с отражением данных о нахождении мест (площадок) накопления ТКО на карте Волгоградская обл., Котельниковский р-н., х.Майоровский в масштабе 1:2000, в произвольной форме с обозначением расстояний от места нахождения мест(площадки) накопления ТКО до ближайших жилых домов (в соответствии с п.4 и приложения№1 «СанПиН 2.1.3684 -21) расположенного по адресу: 404374, Волгоградская обл., Котельниковский р-н, х.Майоровский, пер.Школьный д.11

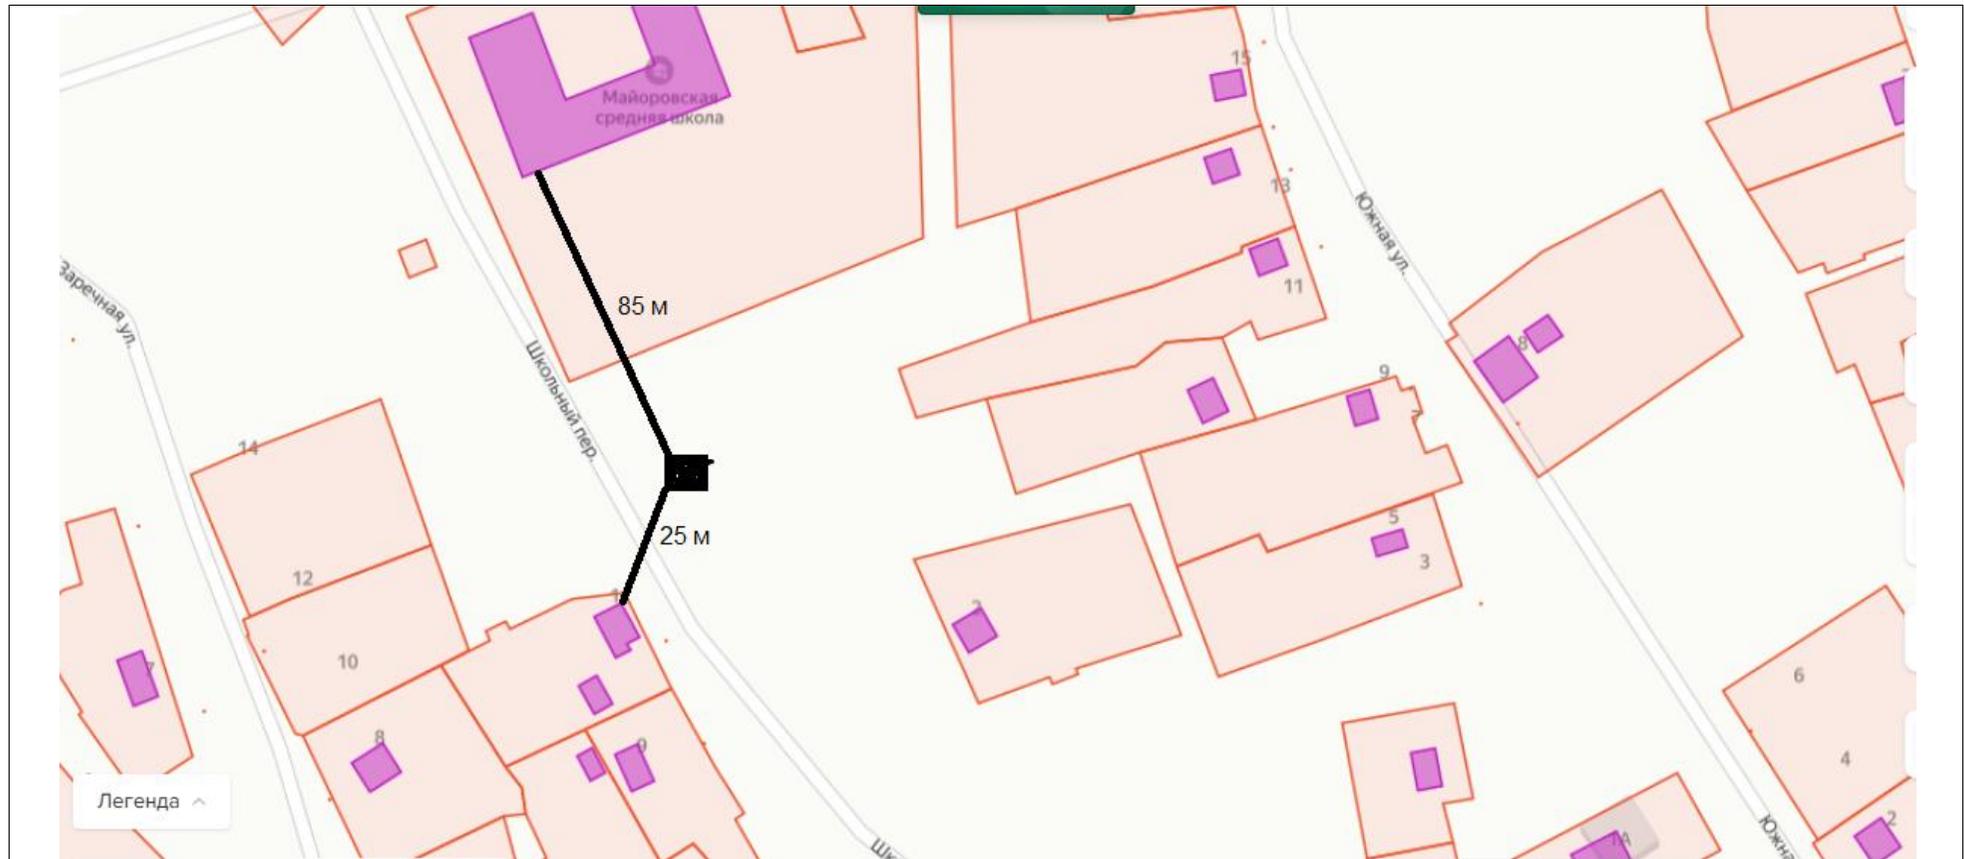

 КП - Контейнерная площадка

Другие объекты нормирования в 20 метрах от контейнерной площадки отсутствуют.


Схема №6 размещения места (площадки) накопления ТКО с отражением данных о нахождении мест (площадок) накопления ТКО на карте Волгоградская обл.. Котельниковский р-н., х.Похлебин в масштабе 1:2000, в произвольной форме с обозначением расстояний от места нахождения мест(площадки) накопления ТКО до ближайших жилых домов (в соответствии с п.4 и приложения№1 «СанПиН 2.1.3684-21») расположенного по адресу: 404386, Волгоградская обл., Котельниковский р-н, х.Похлебин, ул.Зеленая, д.7

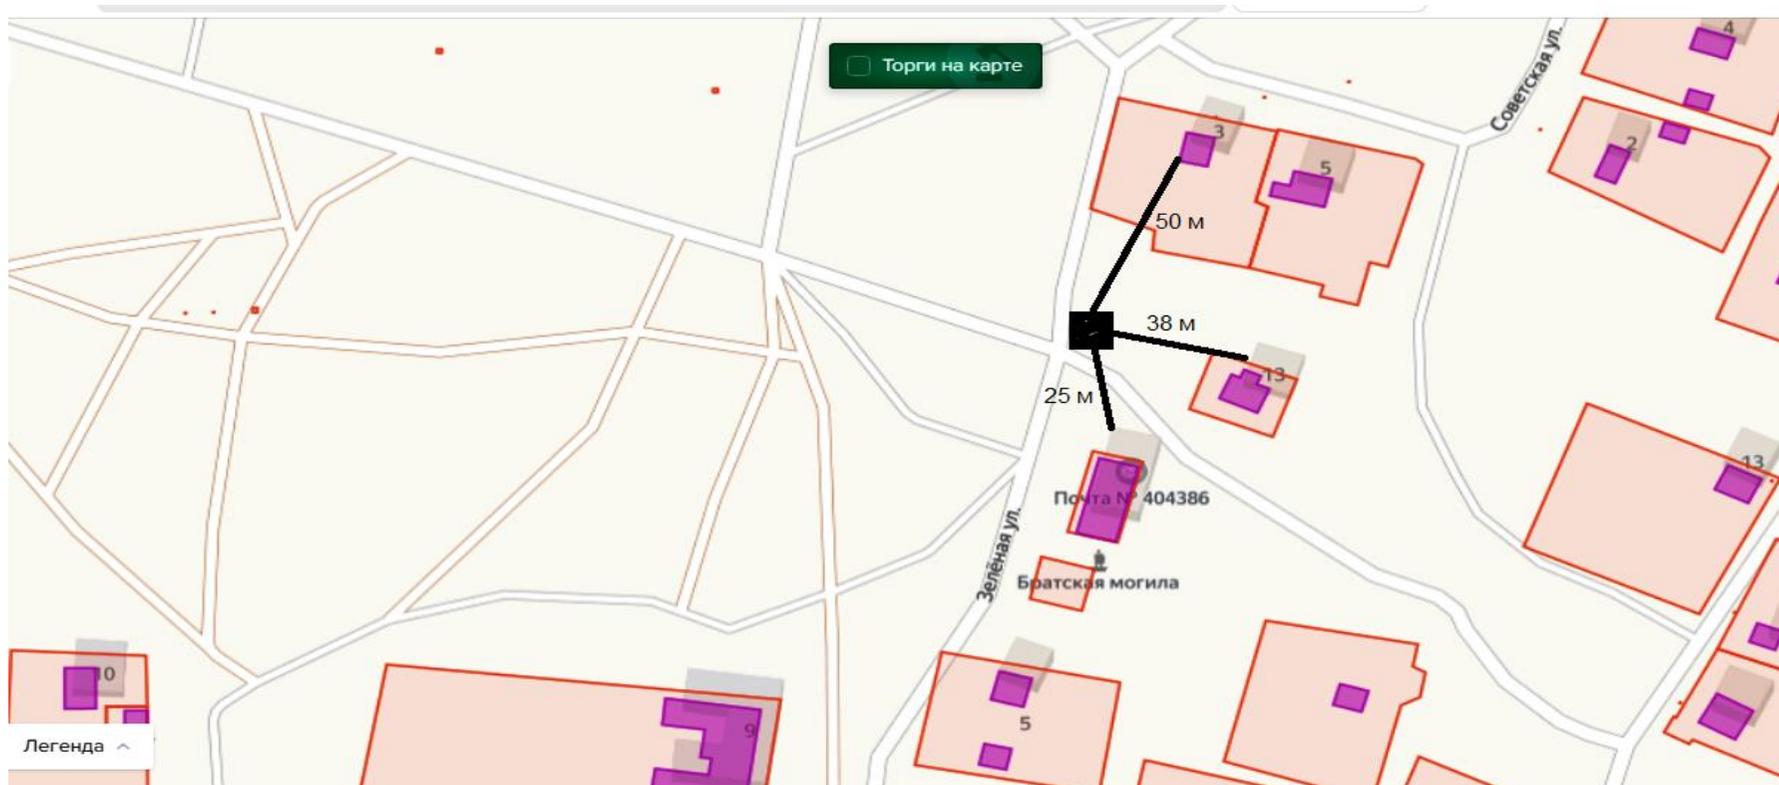

 КП - Контейнерная площадка

Другие объекты нормирования в 20 метрах от контейнерной площадки отсутствуют.

Схема №7 размещения места (площадки) накопления ТКО с отражением данных о нахождении мест (площадок) накопления ТКО на карте Волгоградская обл. Котельниковский р-н., х.Похлебин в масштабе 1:2000, в произвольной форме с обозначением расстояний от места нахождения мест(площадки) накопления ТКО до ближайших жилых домов (в соответствии с п.4 и приложения№1 «СанПиН 2.1.3684-21») расположенного по адресу: 404386, Волгоградская обл., Котельниковский р-н, х.Похлебин, ул.Дорожная, д.6

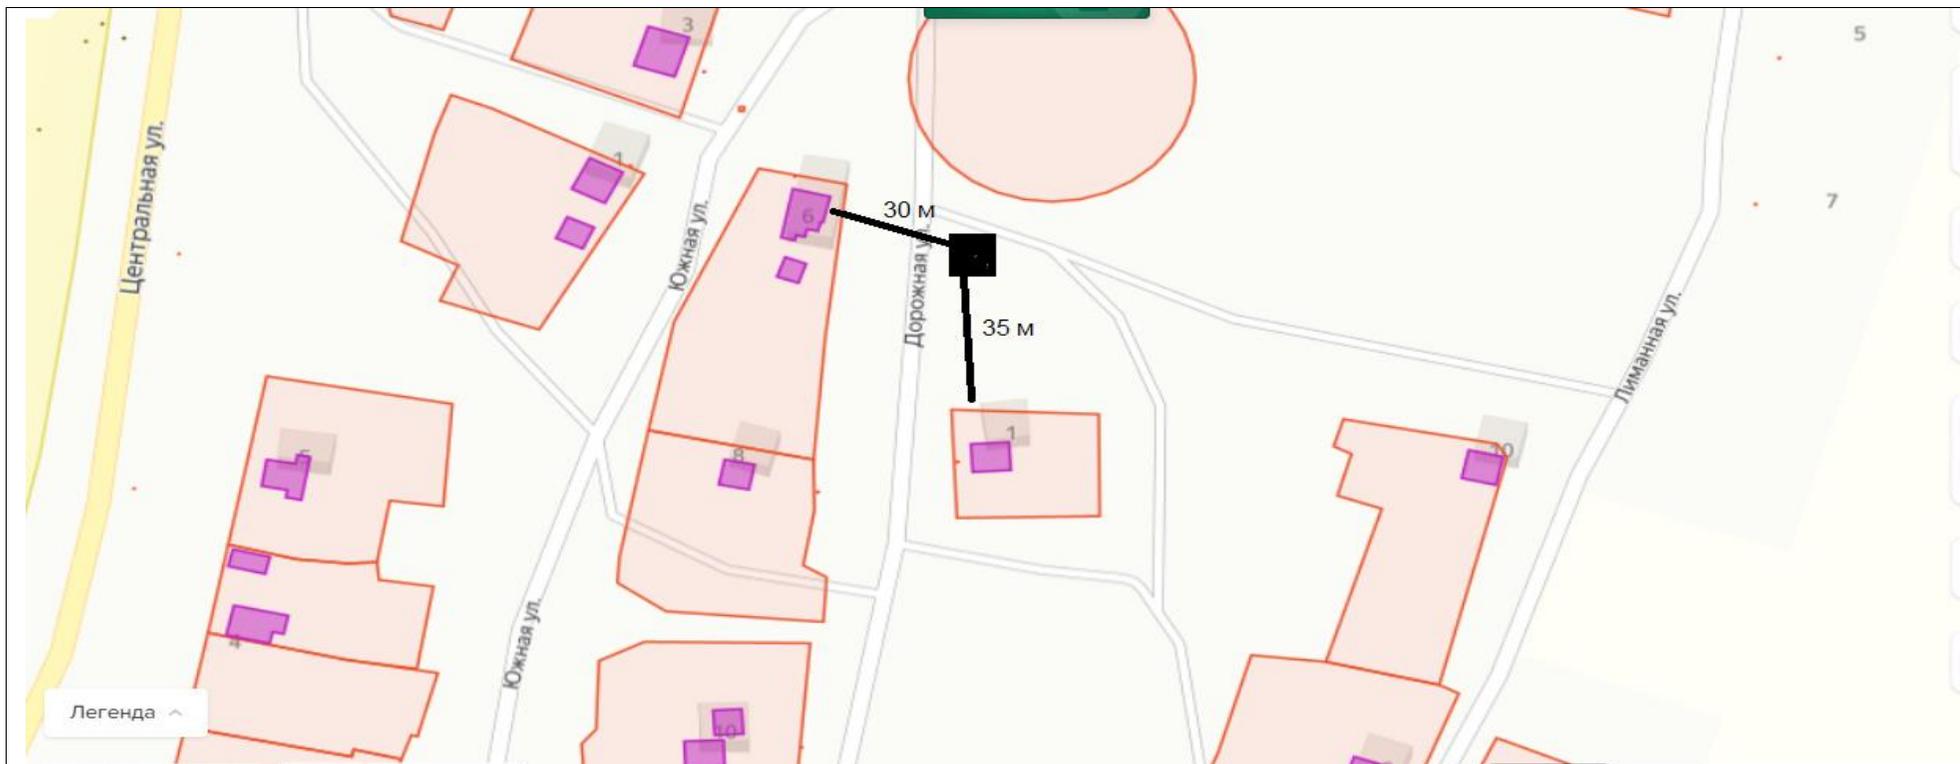

КП - Контейнерная площадка

Другие объекты нормирования в 20 метрах от контейнерной площадки отсутствуют.